

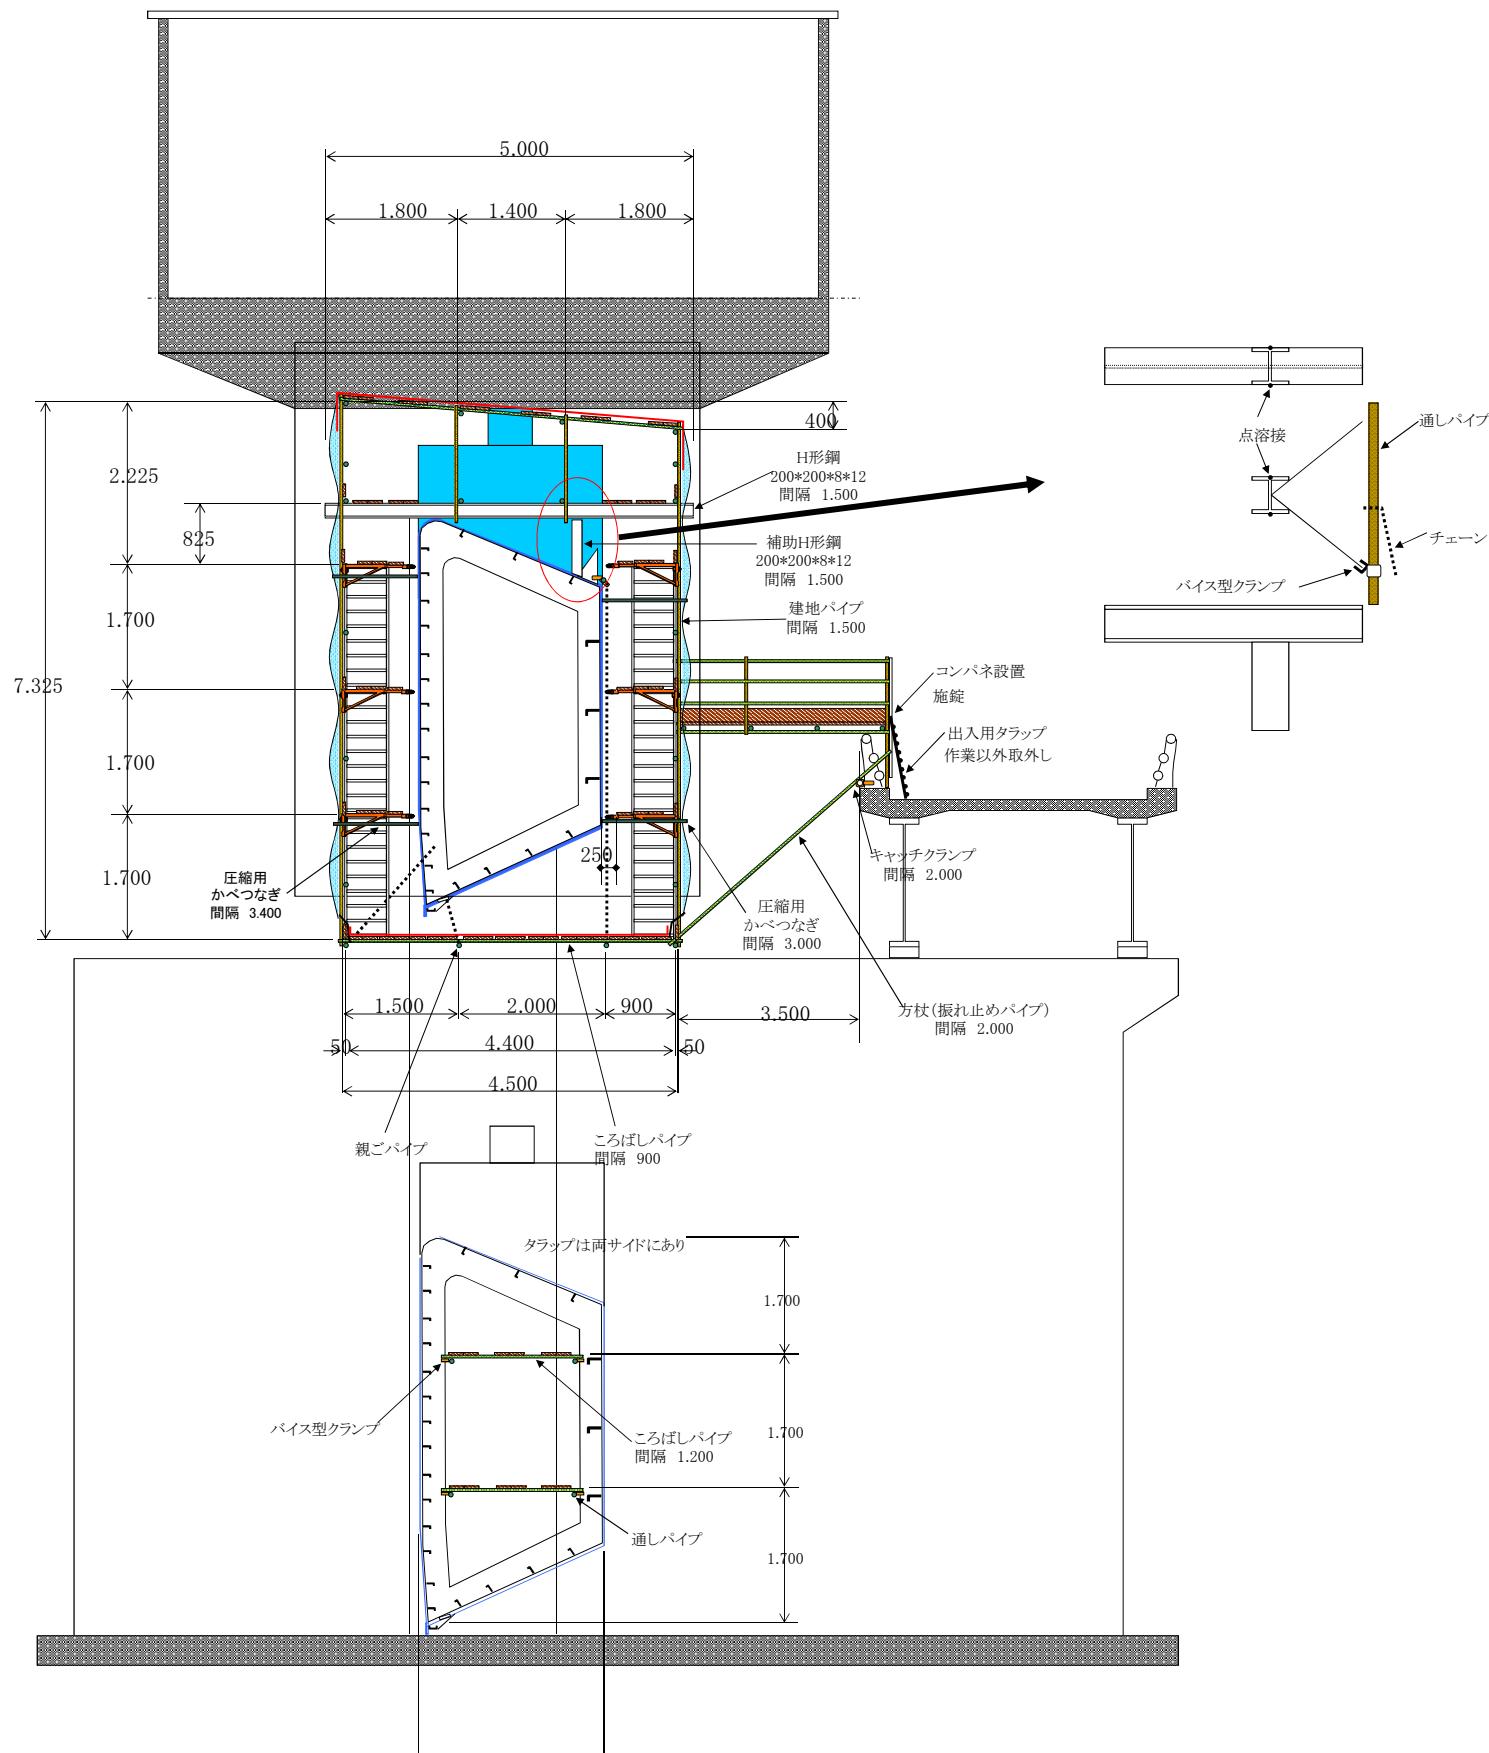


野田堰2号ゲート足場断面図


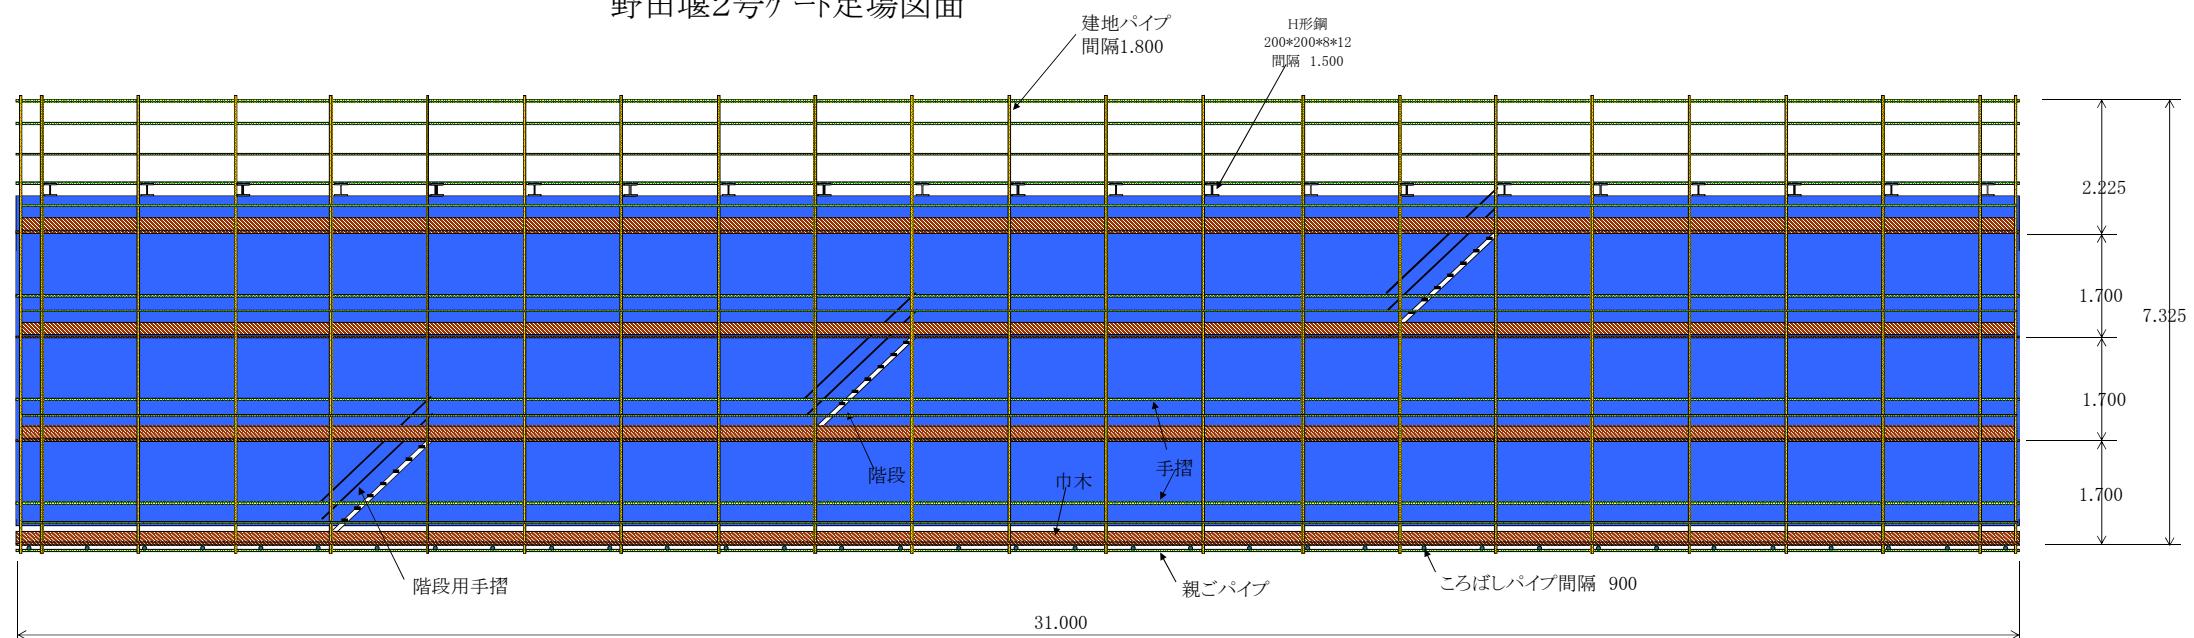


断面図

野田堰2号ゲート足場図面

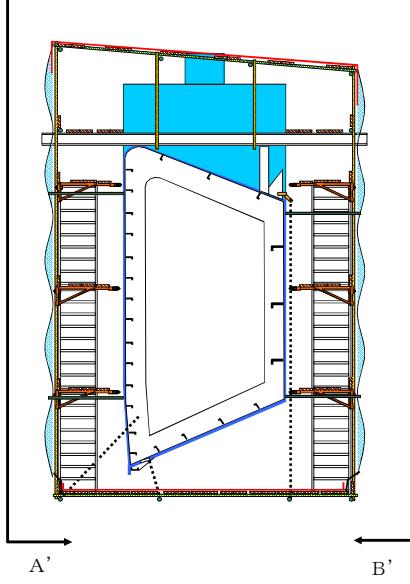


側面 図 A~A'

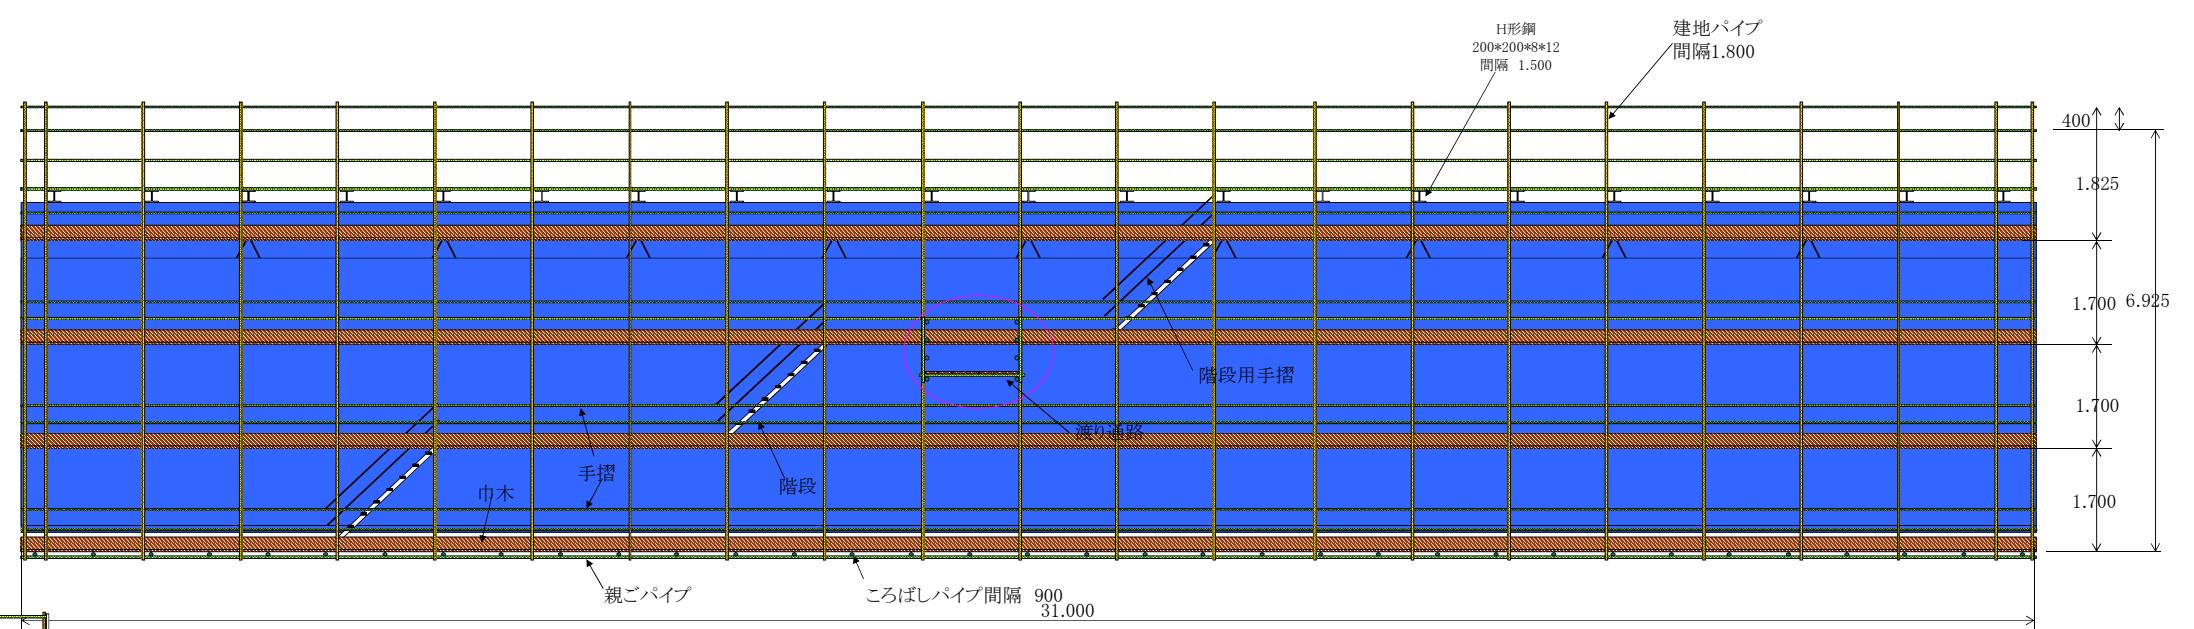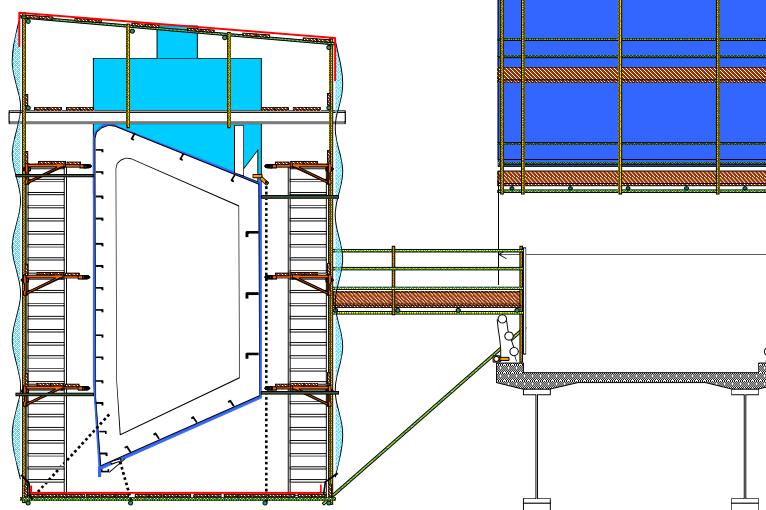


側面 図 B~B'


野田堰2号ゲート足場図面

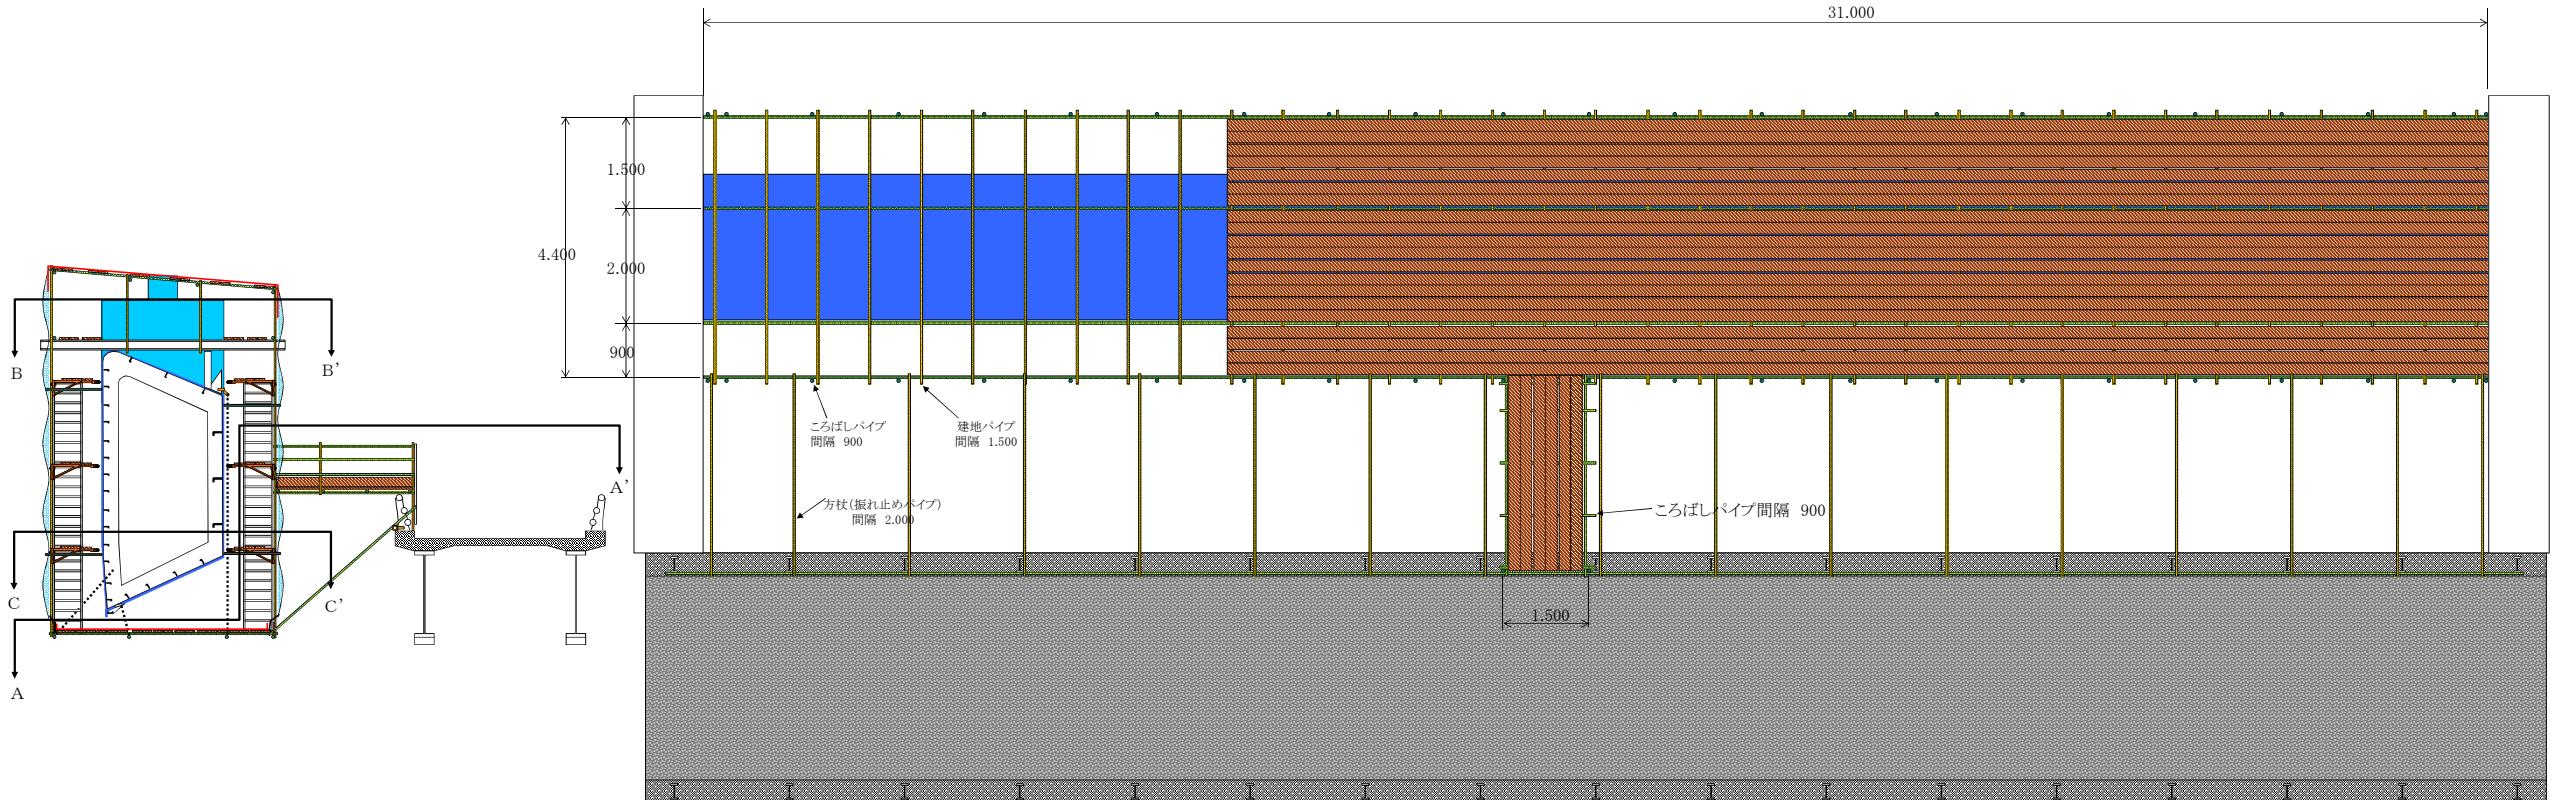

平 面 図 A~A

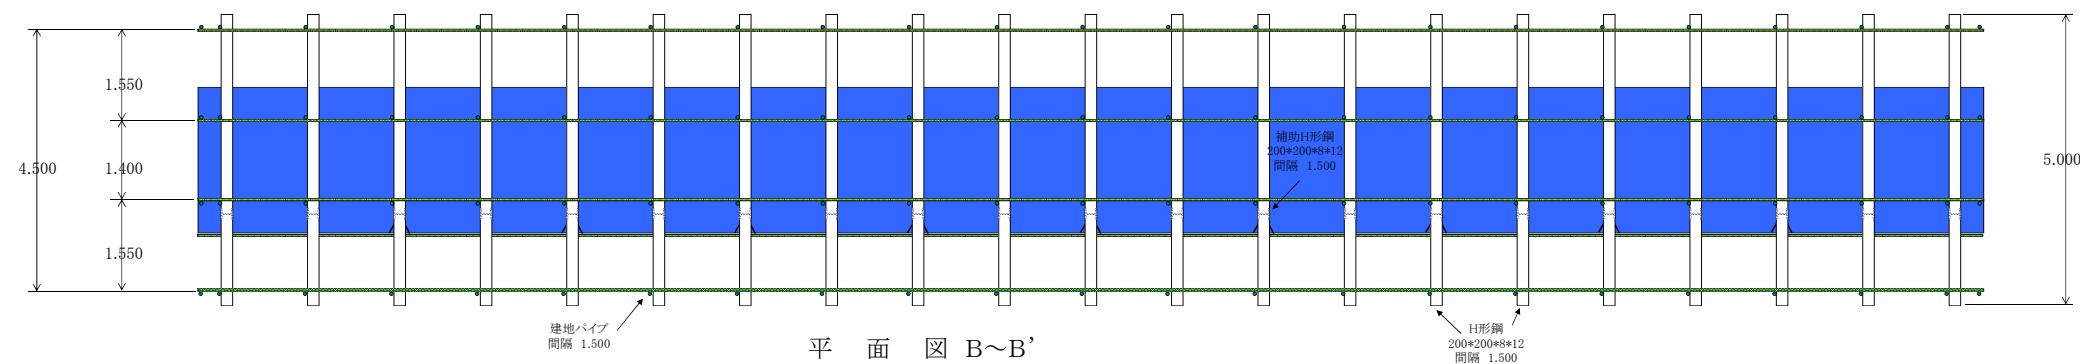

平 面 図 B~B

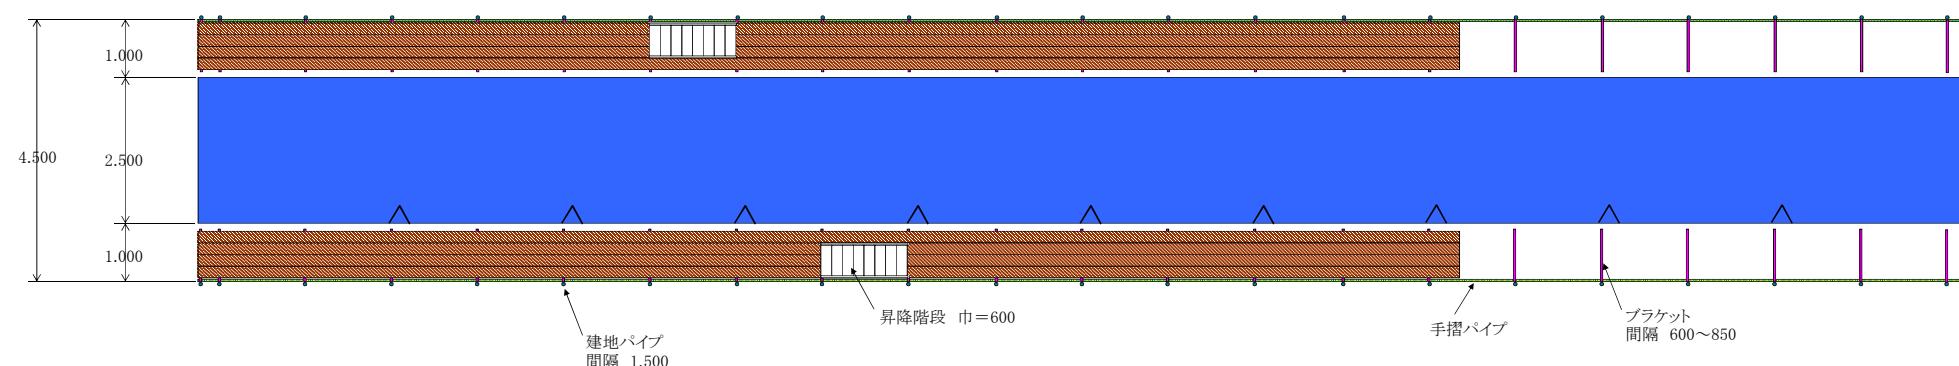

平面図 C~C

野田堰2号ゲート階段足場図面

